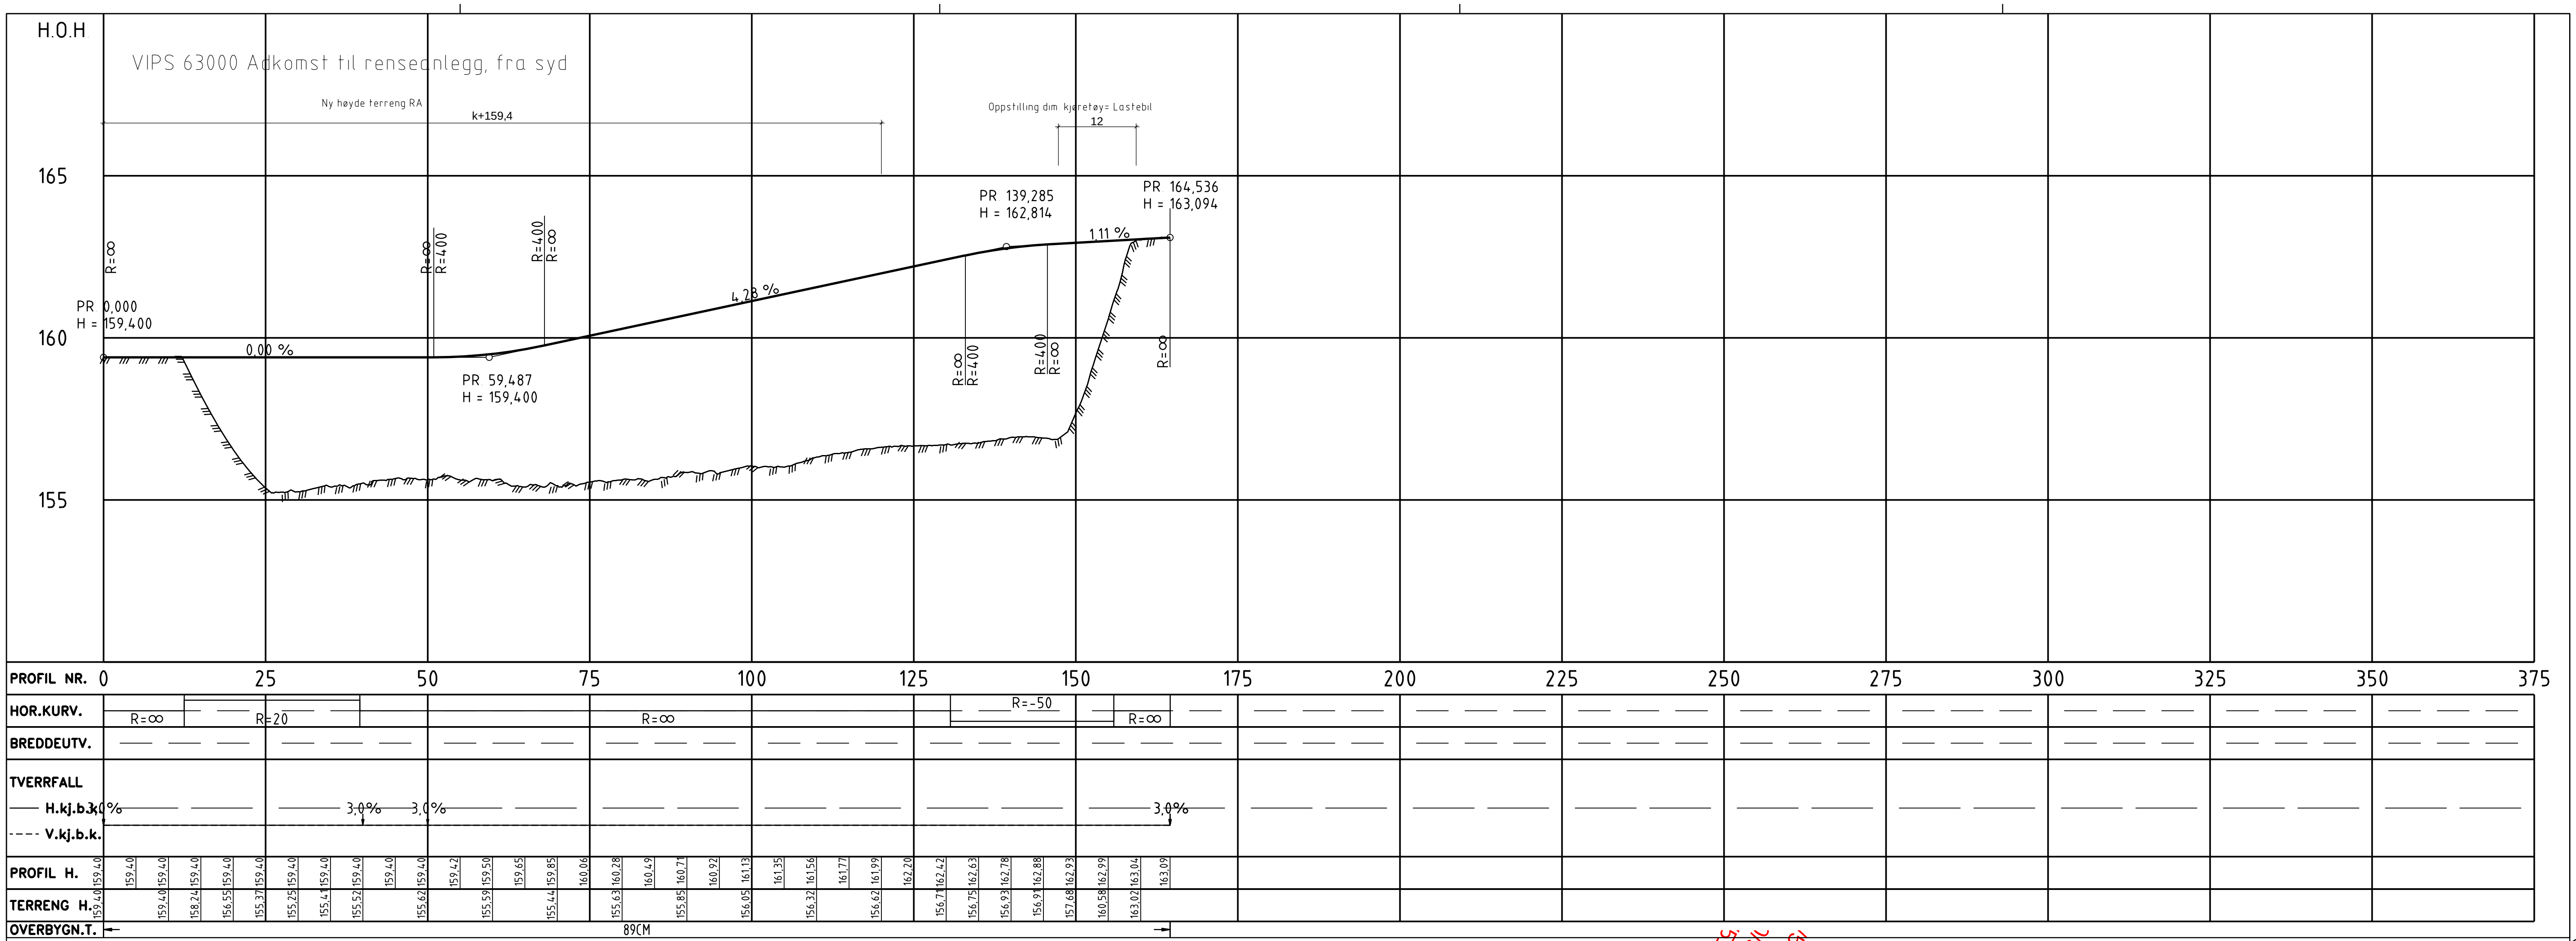

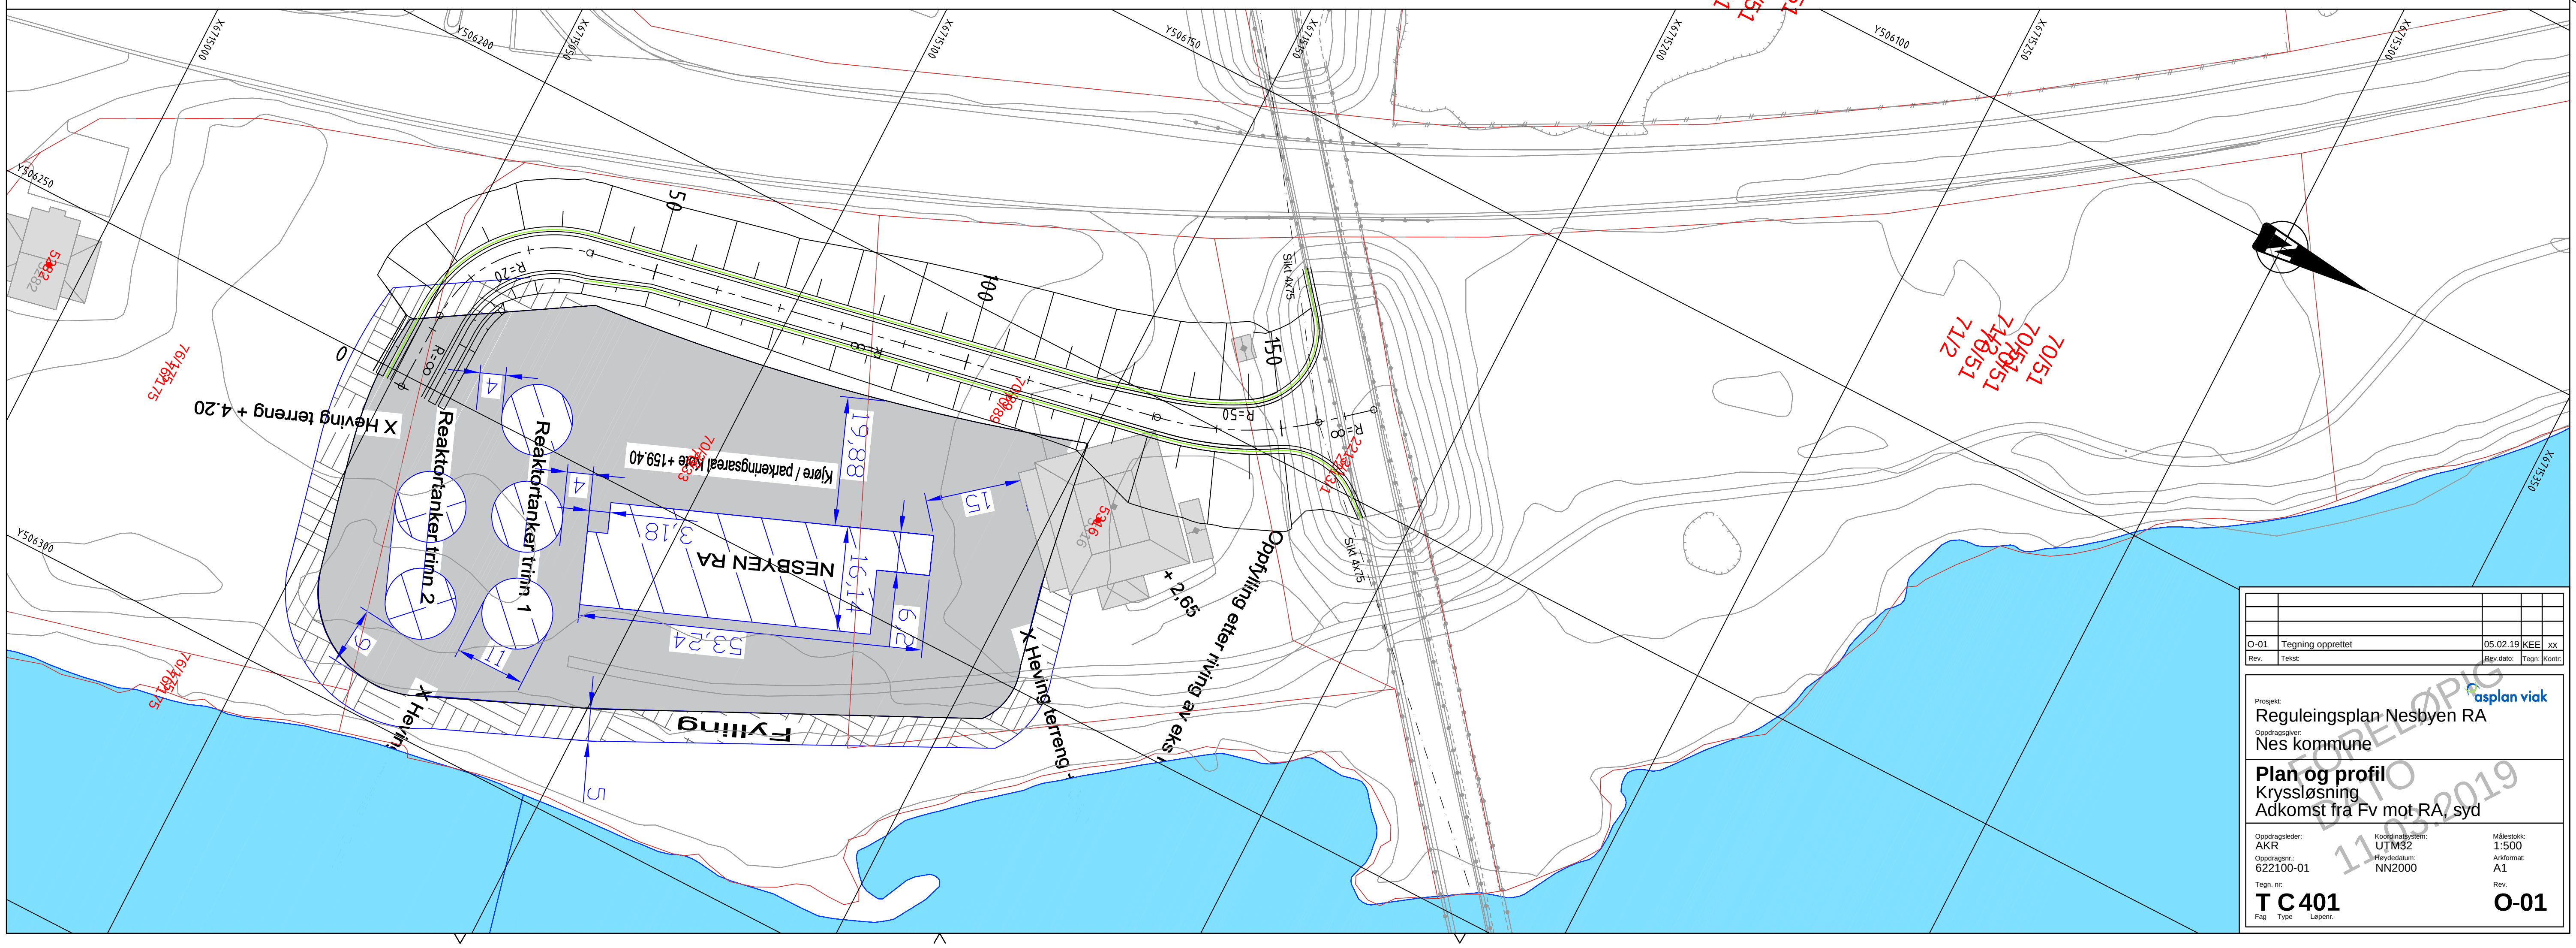

O-01	Tegning opprettet	05.02.19	KEE	xx
Rev.	Tekst:	Rev.dato:	Tegn:	Kontr:

asplan viak

Prosjekt:
Reguleingsplan Nesbyen RA

Oppdragsgiver:
Nes kommune

Plan og profil
Kryssløsning
Adkomst fra Fv mot RA, syd

Oppdragsleder: AKR
Koordinatsystem: UTM32
Målestokk: 1:500
Oppdragsnr.: 622100-01
Høydedatum: NN2000
Arkformat: A1

Tegn. nr: **T C 401** (Fag Type Løpenr.)
Rev.: **O-01**

FORELØPIG
DATO 11.03.2019